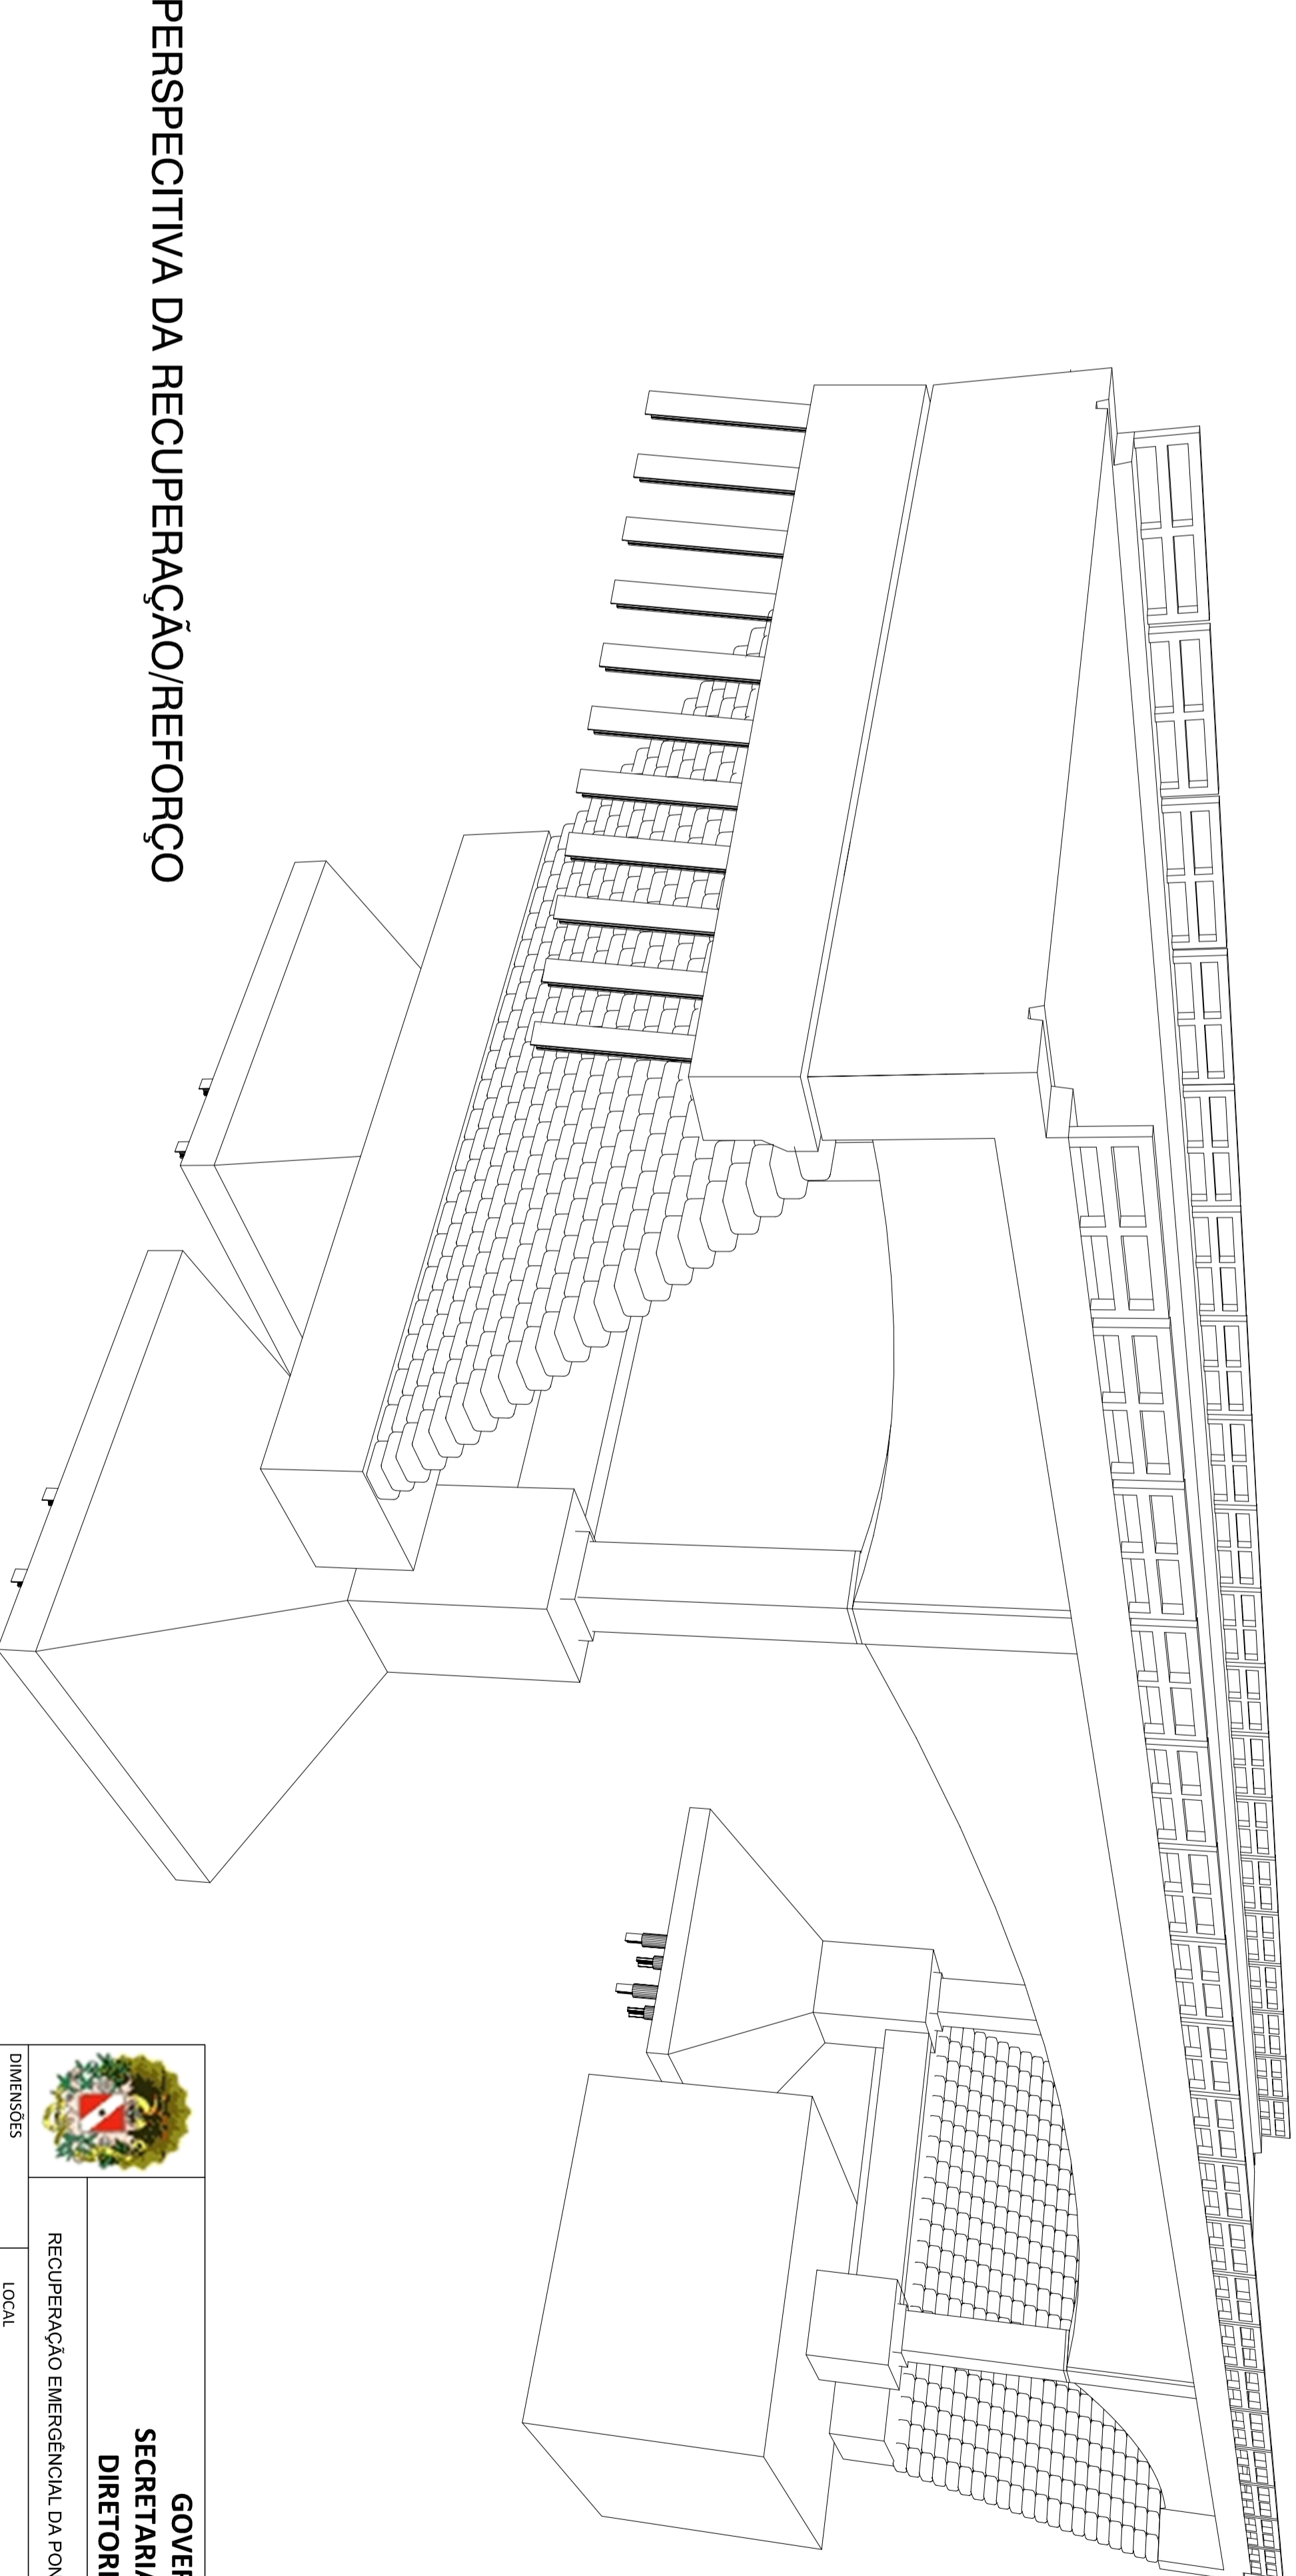
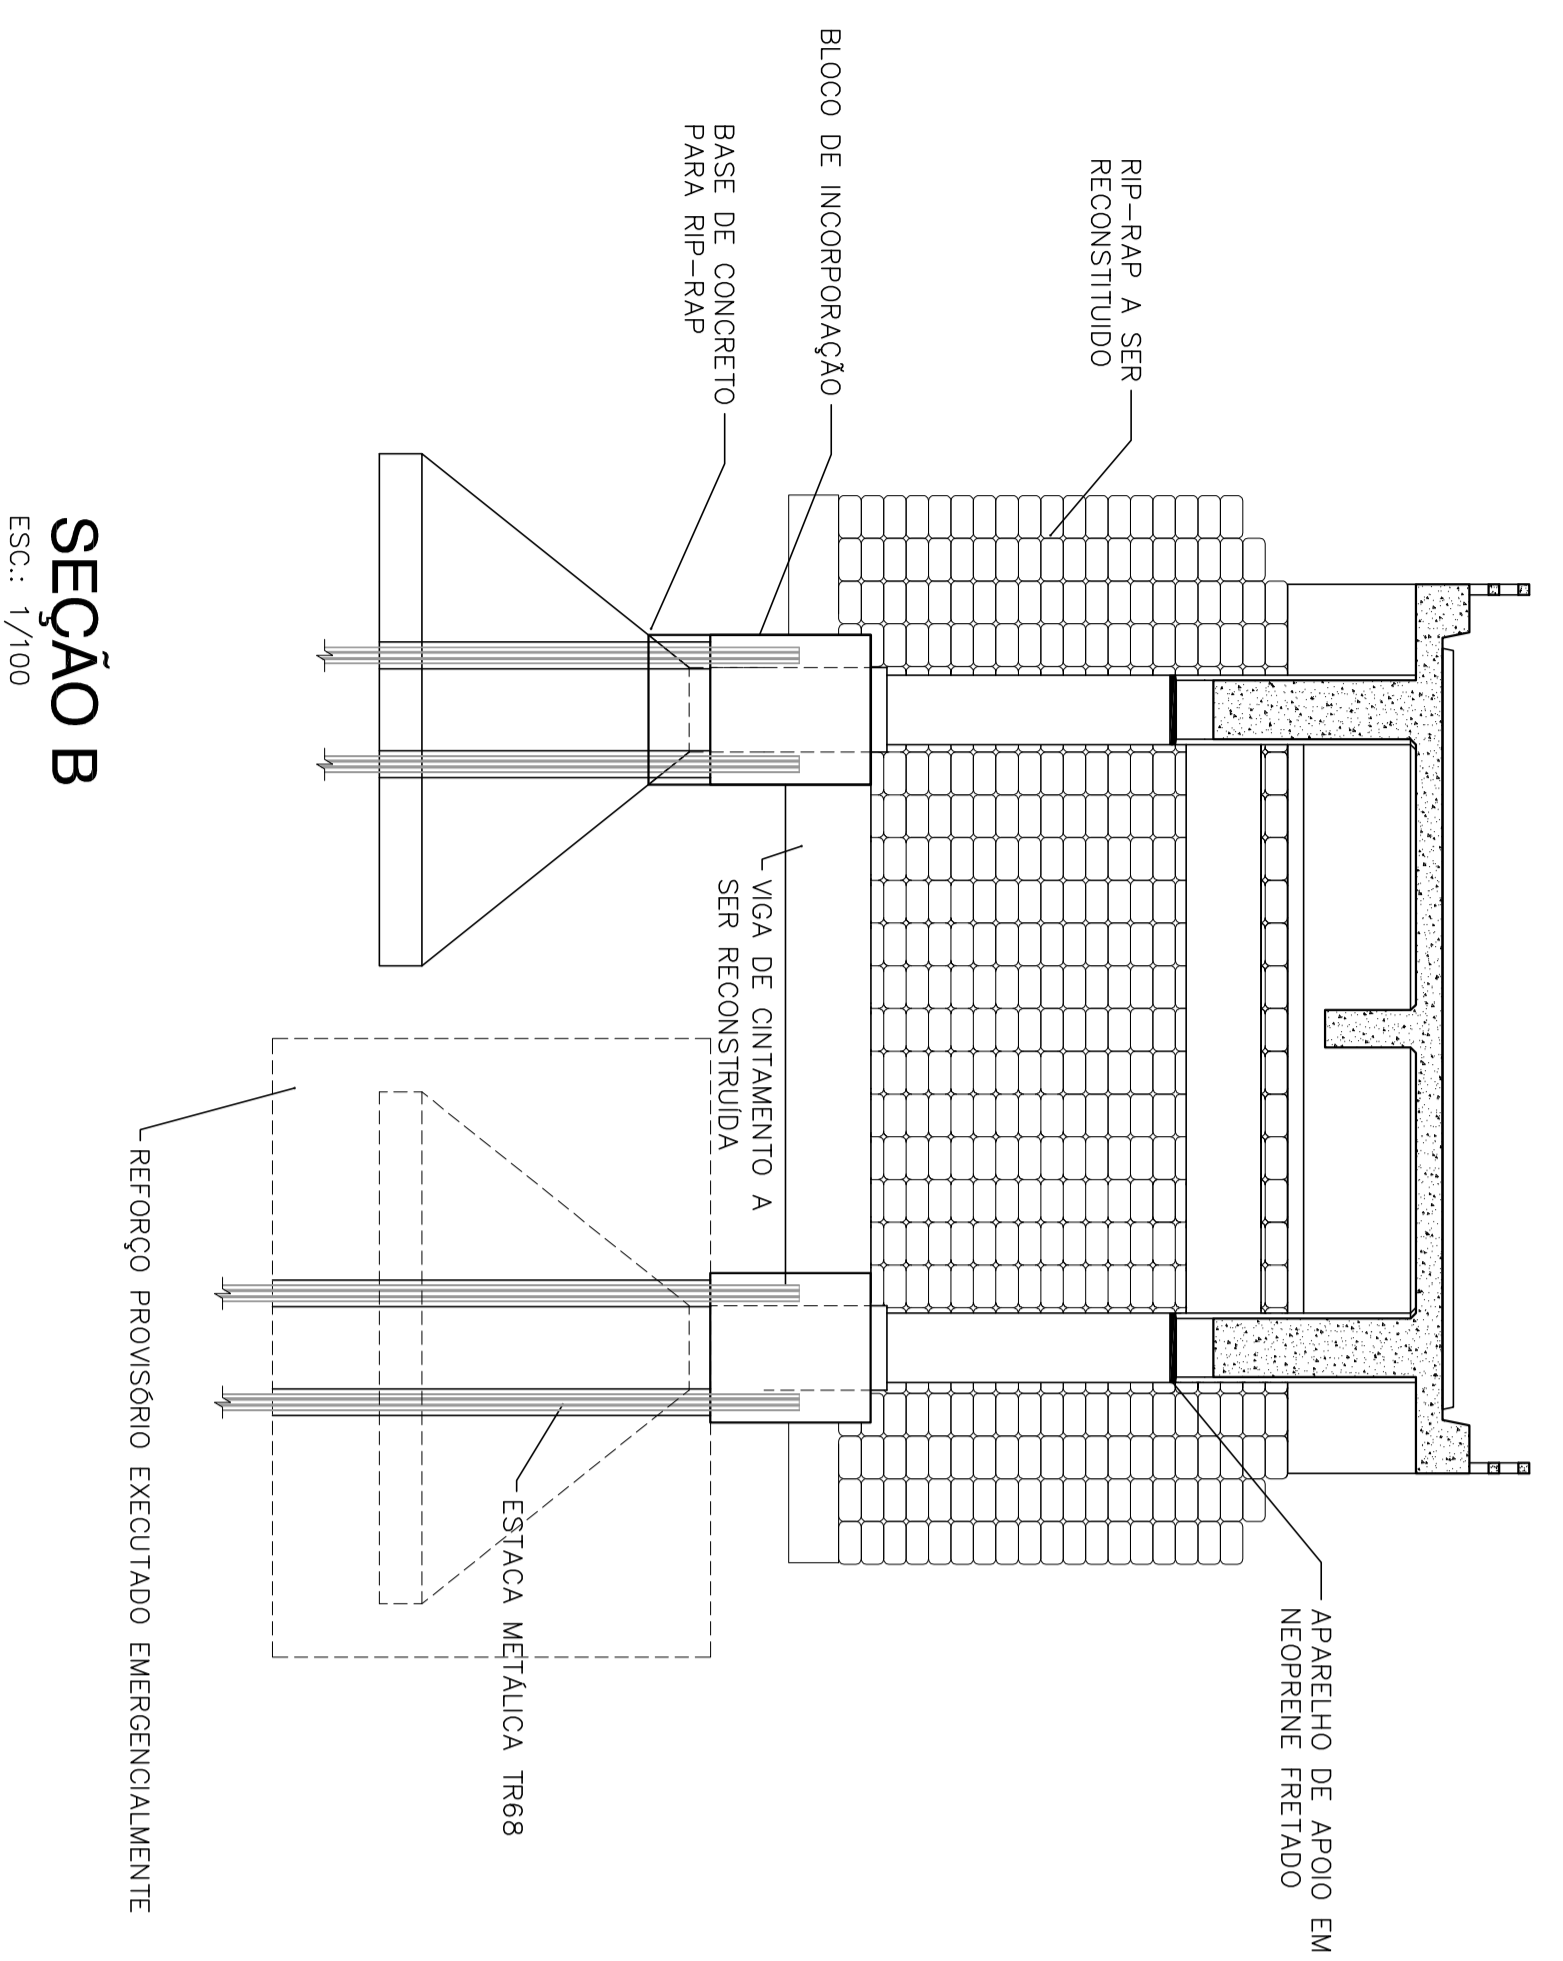
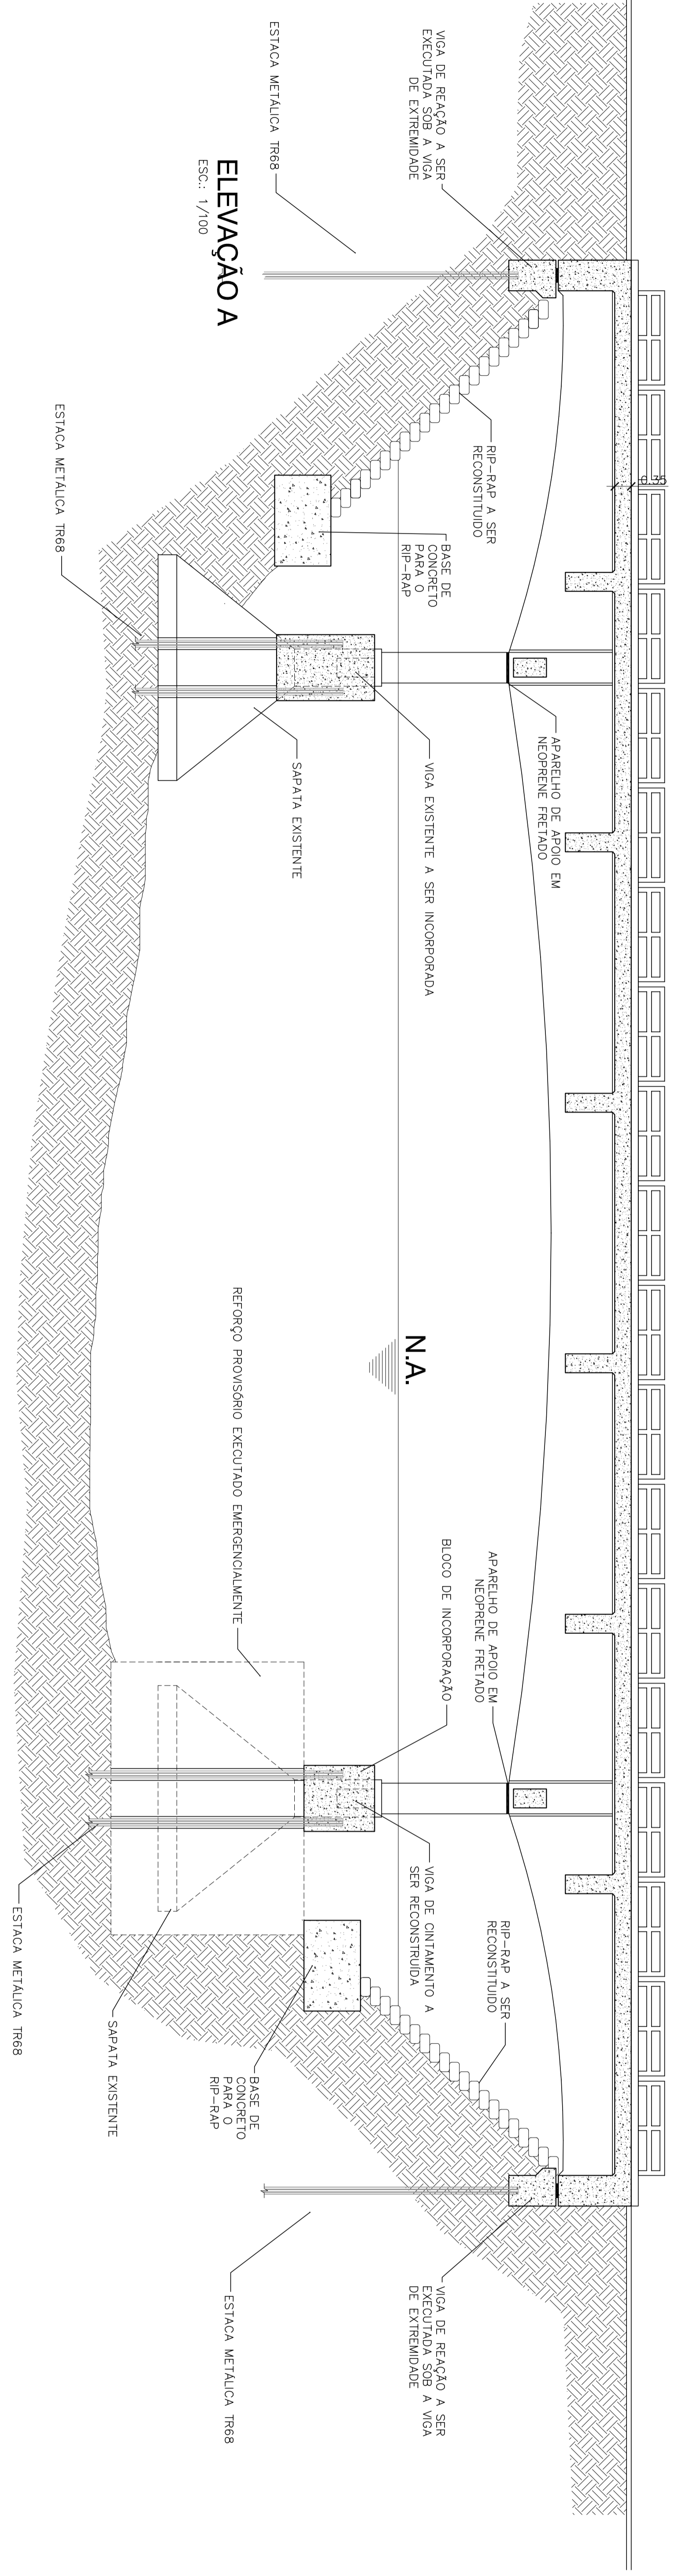

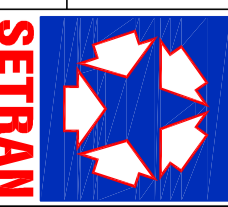


PASSA SENTIDO NOVA MAROTUA

PASSA SENTIDO SANTA MARIA DO PARÁ



		<p style="text-align: center;">GOVERNO DO ESTADO DO PARÁ SECRETARIA DE ESTADO DE TRANSPORTES DIRETORIA TÉCNICA DE TRANSPORTES</p>			
<p style="text-align: center;">RECUPERAÇÃO EMERGENCIAL DA PONTE SOBRE O RIO TAÇATEUA NO MUNICÍPIO DE SANTA MARIA DO PARÁ/PA</p>				<p style="text-align: center;">CONTEÚDO PLANTAS ESQUEMÁTICAS PLANTA ESQUEMÁTICA DE REFORÇOS</p>	
<p>DESENHOS: [blank] LÍQUOR KAHN DATA: JUNHO/2023 VERSÃO: V-01 OPR. CAD: EDUARDO MONTE</p>				<p>IDEN: [blank] PONTE SOBRE O RIO TAÇATEUA, PARÁ - BR 07 MUNICÍPIO DE SANTA MARIA DO PARÁ - PA/PA TÉCNICO RESPONSÁVEL: [blank]</p>	
				<p>ESCALA: [blank] INCHURA: [blank]</p> <p>PROJ. SIT. ATUAL: 02/02</p>	