



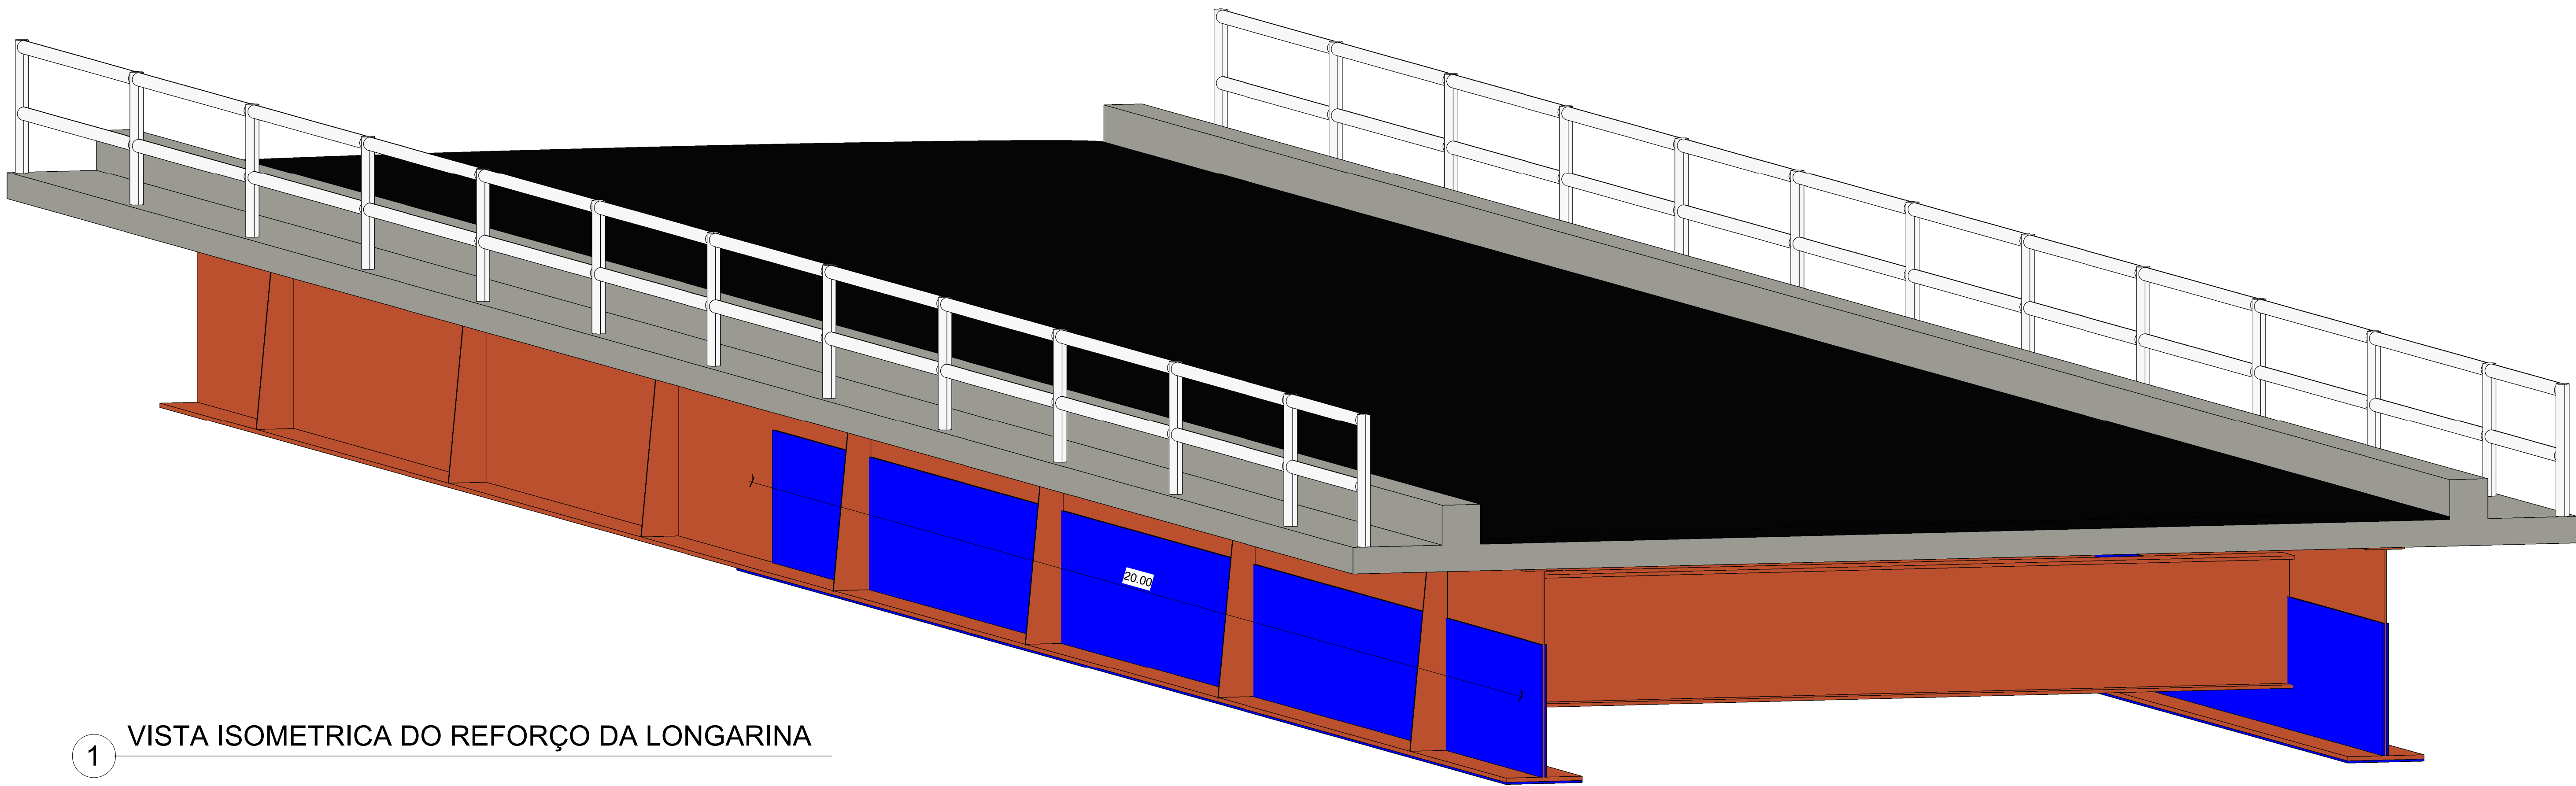

1 VISTA ISOMETRICA DO REFORÇO DA LONGARINA

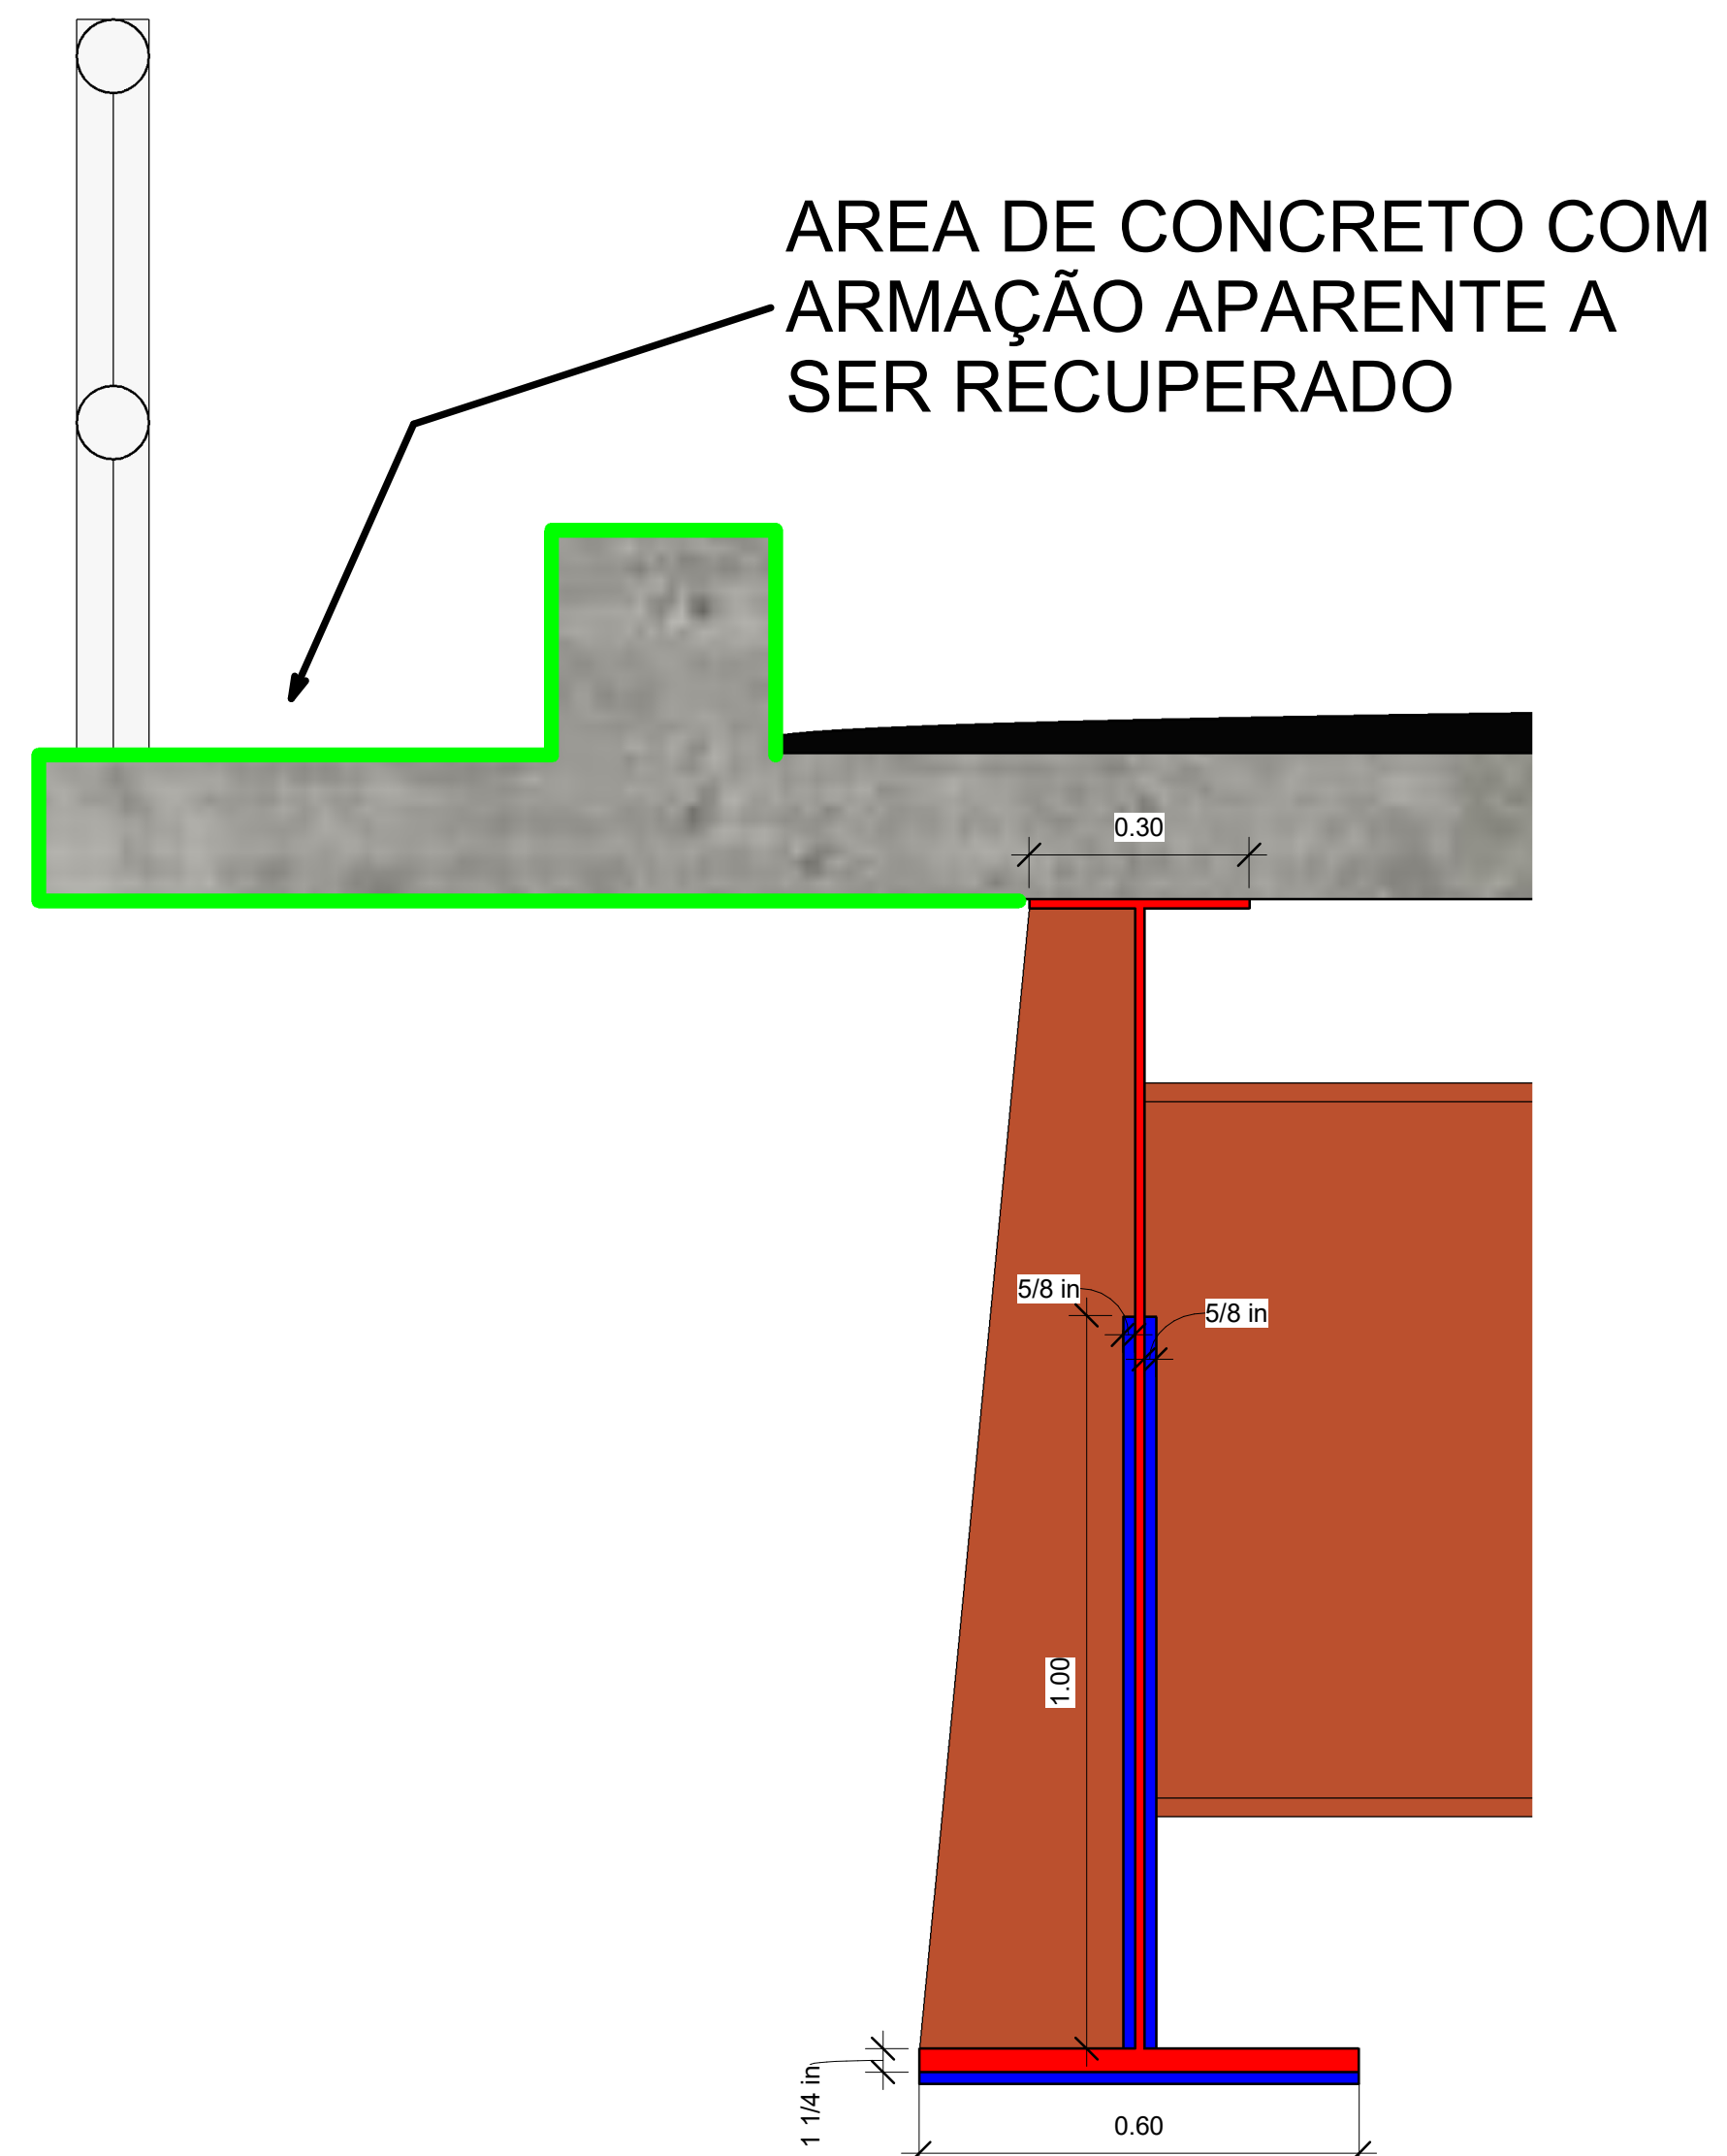

3 DETALHE DO REFORÇO
1 : 10



2 SEÇÃO TRANSVERSAL DA PONTE
1 : 25

	GOVERNO DO ESTADO DO PARÁ SECRETARIA DE ESTADO DE TRANSPORTES DIRETORIA TÉCNICA DE TRANSPORTES			
	RECUPERAÇÃO EMERGENCIAL DA PONTE SOBRE O FURO GRANDE			
	DIMENSÕES: 140 x 9,40 m	LOCAL: PONTE SOBRE O FURO GRANDE PA-458 0°50'25.34"S 46°38'22.23"O		CONTEÚDO: - VISTA ISOMETRICA DO REFORÇO DA LONGARINA - SEÇÃO TRANSVERSAL DA PONTE - DETALHE DO REFORÇO
	DATA: 13/12/2023	REVISÃO:		ESCALA: Como indicado
DESENHISTA: FELIPE CHAVES		Nº DA PRANCHA 01 / 01		



ASSINATURAS
Número do Protocolo: 2025/2594289

Anexo/Sequencial: 6
Este documento foi assinado eletronicamente na forma do Art. 6º do Decreto Estadual Nº 2.176, de 12/09/2018.
Assinatura(s) do Documento:
Assinado eletronicamente por: Jacob Santana Auday, CPF: ***.317.492-**
Em: 29/04/2025 15:15:41
Aut. Assinatura: 104d1e8d040d2a0cb47782abf46ecf0b8857036537ec91ed8a2d38272241e8c2



Identificador de autenticação: c80e0d9a-4a36-4ccc-b20e-3331892bcde4
Confira a autenticidade deste documento em
<https://www.sistemas.pa.gov.br/validacao-protocolo>