


		GOVERNO DO ESTADO DO PARÁ SECRETARIA DE INFRAESTRUTURA E LOGÍSTICA DIRETORIA TÉCNICA DE TRANSPORTES		
		CONSTRUÇÃO DE PONTE DE CONCRETO - COMPRIMENTO 100,00 METROS		
DIMENSÕES (100,00m x 8,60m) = 10,00m	LOCAL MUNICÍPIO BRAGAÇA	CONTEÚDO	ESCALA	INDICADA
DATA 10/01/2025	PONTE SOBRE O FURO DO MAGUARI TRECHO: 0°51'9.002" S 46°36'24.25" W AJURUTUBA - VILA BONIFÁCIO	PLANTA BAIXA ESQUEMÁTICA SEÇÃO 01 - LONGITUDINAL	PRANCHA	SIT. ATUAL 01 / 03
VERSÃO V-01	TÉCNICO RESPONSÁVEL			
OPER. CAD. LEONARDO MOURA	_____			

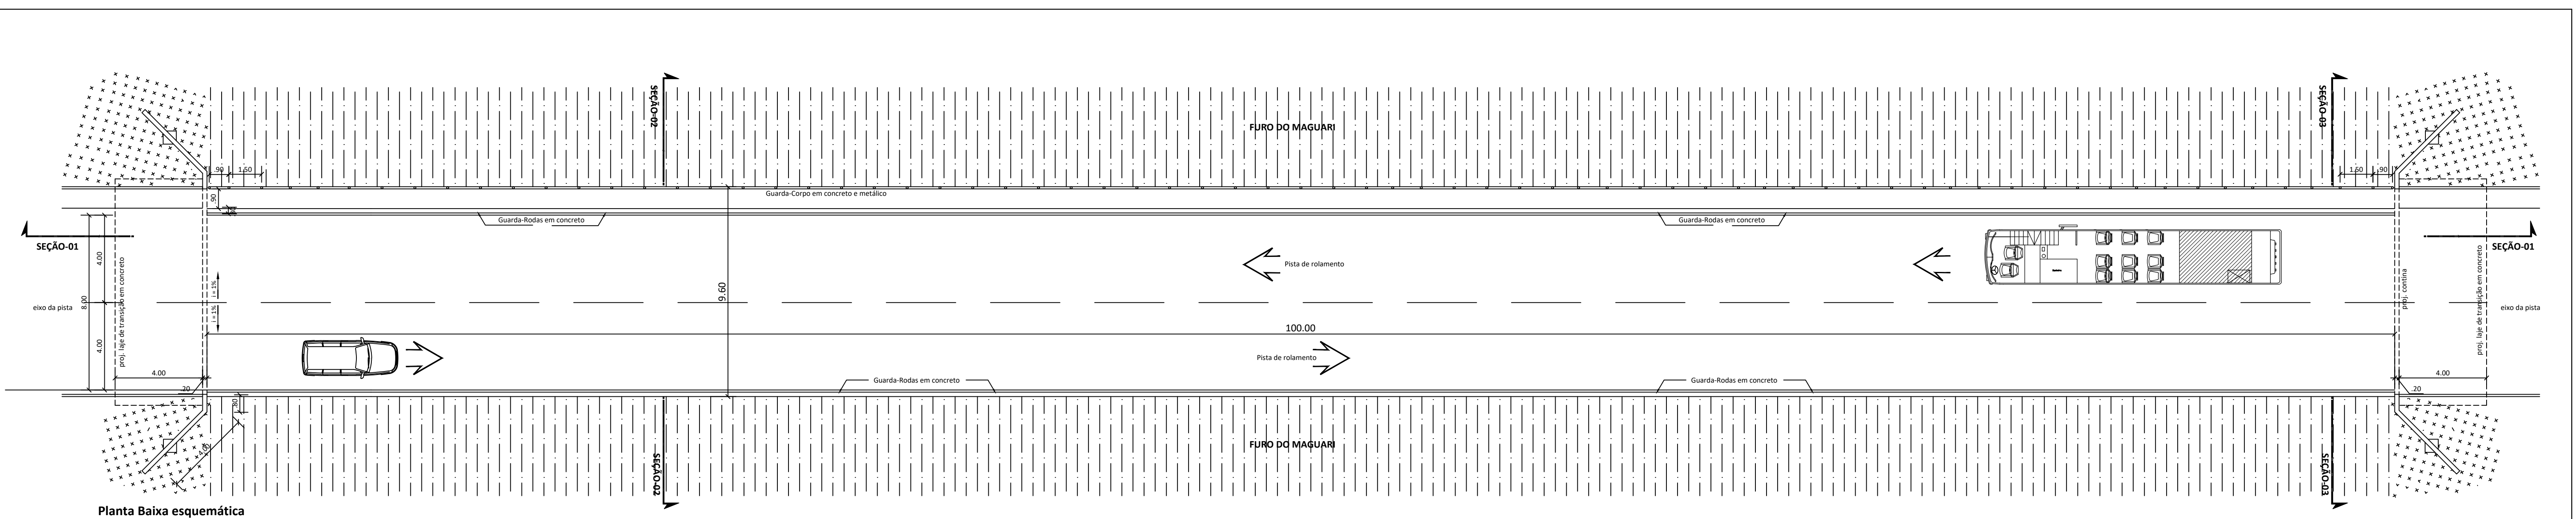

ASSINATURAS

Número do Protocolo: 2025/2230537

Anexo/Sequencial: 6

Este documento foi assinado eletronicamente na forma do Art. 6º do Decreto Estadual Nº 2.176, de 12/09/2018.

Assinatura(s) do Documento:

Assinado eletronicamente por: Jacob Santana Auday, CPF: ***.317.492-**

Em: 17/02/2025 16:09:06

Aut. Assinatura: d4aa12a77f288f8d97f61a81a7b6b72a7186b145599b2a53361b819f7bfaeb78



Identificador de autenticação: a1abdbbc-2d43-40ea-b302-06e874e5b03d
Confira a autenticidade deste documento em

<https://www.sistemas.pa.gov.br/validacao-protocolo>