


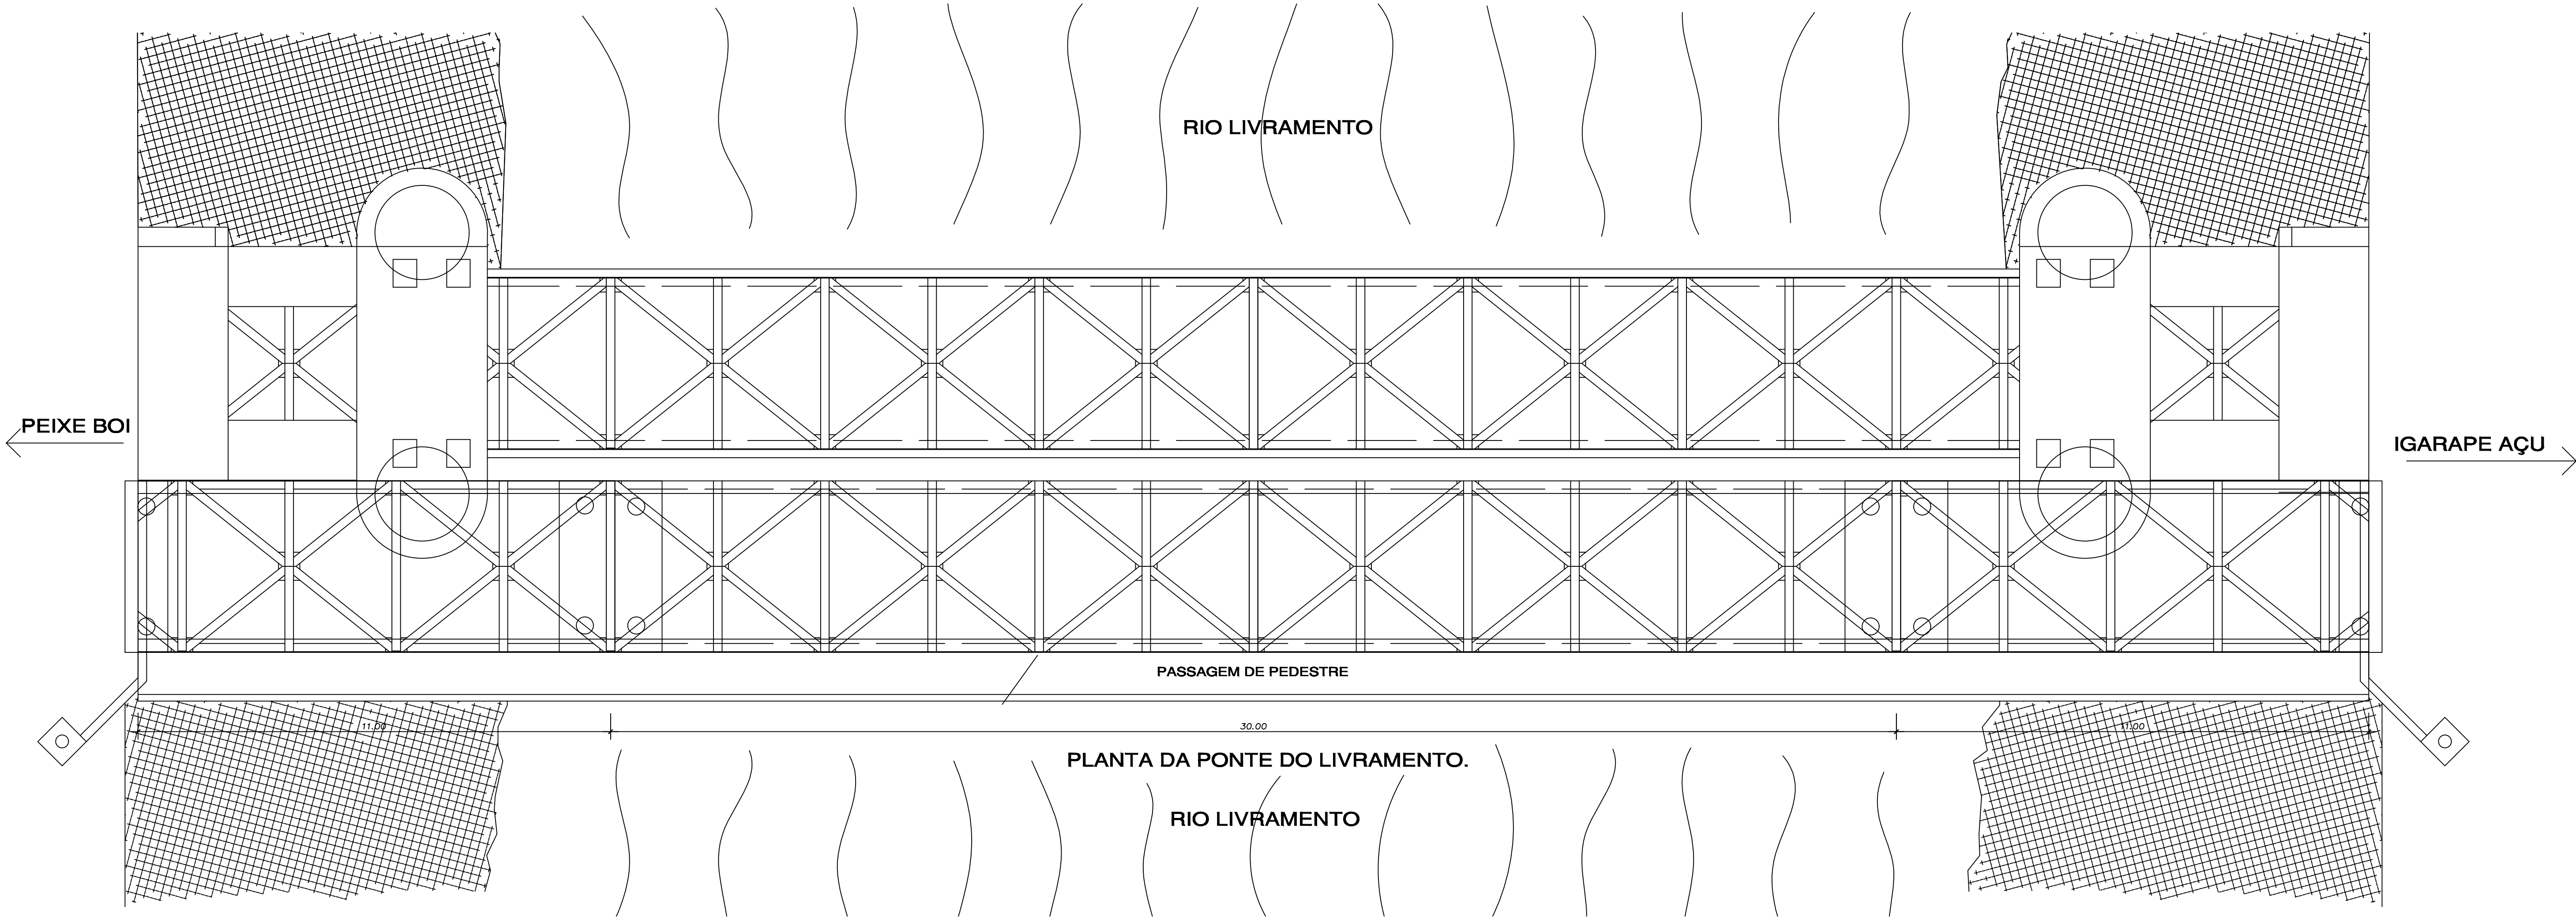

	GOVERNO DO ESTADO DO PARÁ SECRETARIA DE INFRAESTRUTURA E LOGÍSTICA DIRETORIA TÉCNICA DE TRANSPORTES			SECRETARIA DE INFRAESTRUTURA E LOGÍSTICA  GOVERNO DO PARÁ	
	RECUPERAÇÃO DOS ENCONTROS, MANUTENÇÃO E REFORÇO ESTRUTURAL				
	DIMENSÕES (54,00 m x 8,00m)	LOCAL IGARAPÉ-AÇU - 1º NR PA-242 - VILA DO LIVRAMENTO PONTE RIO MARACANÃ	CONTEÚDO PLANTA BAIXA DE SITUAÇÃO		ESCALA INDICADA
DATA NOVEMBRO /2025			PRANCHA 01/04		
VERSÃO V-01	TÉCNICO RESPONSÁVEL _____				
OPER. CAD AMBIRE FARIA					



ASSINATURAS

Número do Protocolo: 2025/3636597

Anexo/Sequencial: 9

Este documento foi assinado eletronicamente na forma do Art. 6º do Decreto Estadual Nº 2.176, de 12/09/2018.

Assinatura(s) do Documento:

Assinado eletronicamente por: Jacob Santana Auday, CPF: ***.317.492-**

Em: 12/11/2025 19:27:01

Aut. Assinatura: 49770e4e273c6985b2827dd965b59e559dd63eaa1273ff26cfc45b8ec56ac6f0



Identificador de autenticação: dff40b0f-7579-4e72-a43a-9aa2fa943e88
Confira a autenticidade deste documento em

<https://www.sistemas.pa.gov.br/validacao-protocolo>