


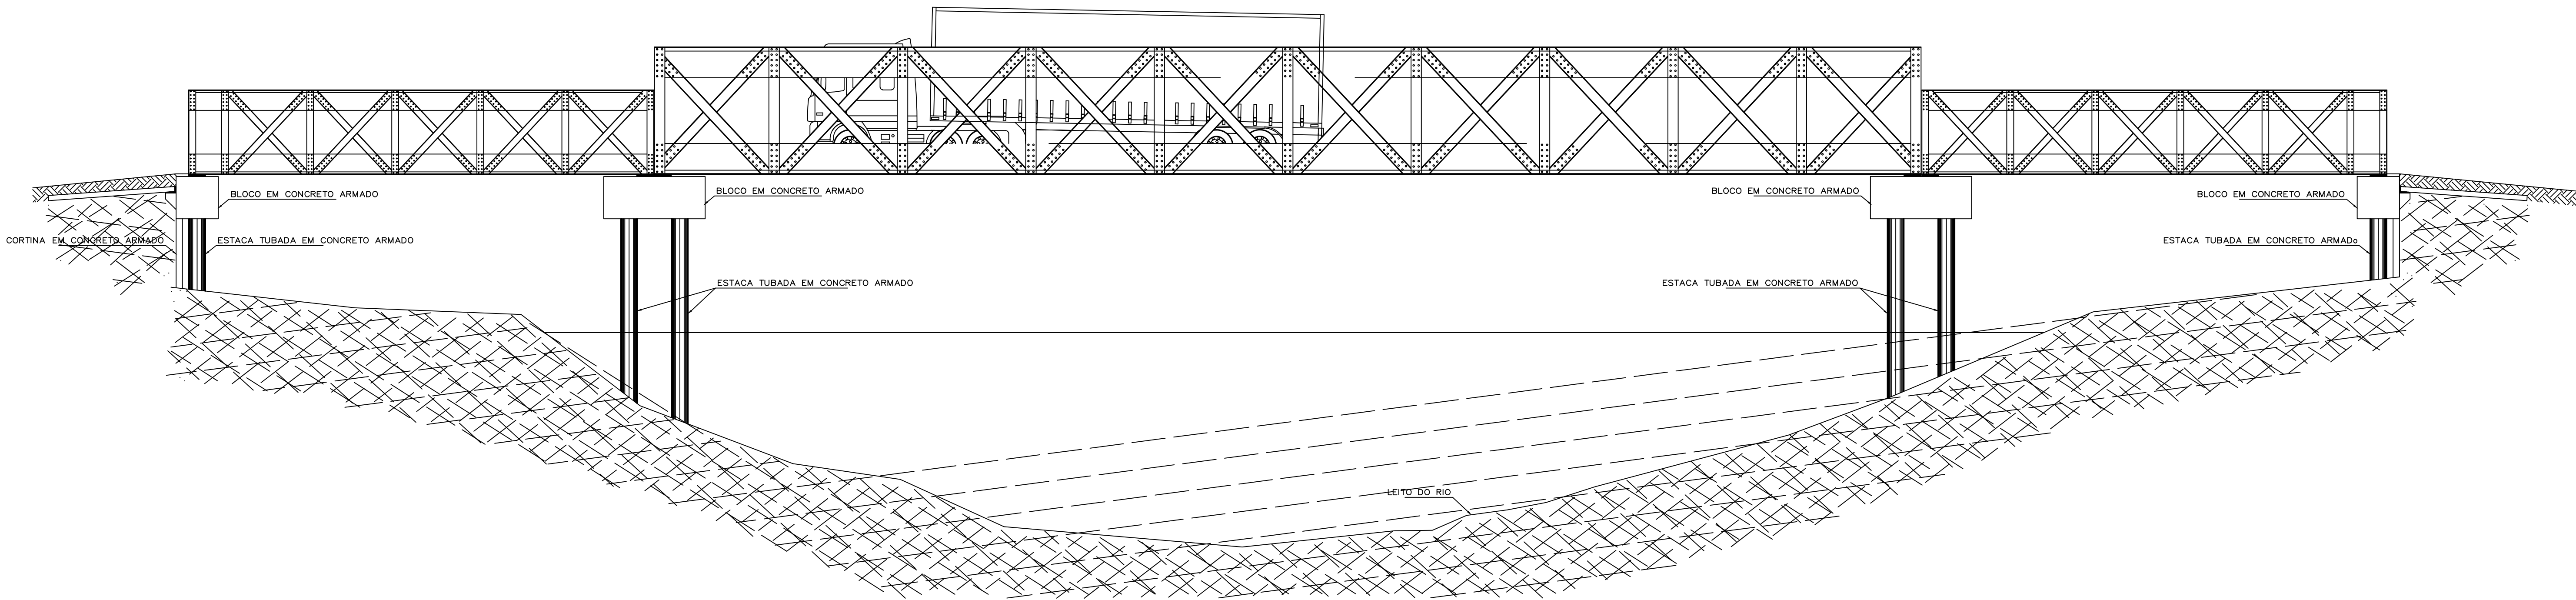

|                                                                                       |   |                                                                                       |                                              |   |                                                       |
|---------------------------------------------------------------------------------------|---|---------------------------------------------------------------------------------------|----------------------------------------------|---|-------------------------------------------------------|
|  | <b>GOVERNO DO ESTADO DO PARÁ</b><br><b>SECRETARIA DE INFRAESTRUTURA E LOGÍSTICA</b><br><b>DIRETORIA TÉCNICA DE TRANSPORTES</b> |                                                                                       |                                              | <br><b>SECRETARIA DE<br/>INFRAESTRUTURA<br/>E LOGÍSTICA</b><br><b>GOVERNO DO<br/>PARÁ</b> |                                                       |
|                                                                                       | <b>RECUPERAÇÃO DOS ENCONTROS, MANUTENÇÃO E REFORÇO ESTRUTURAL</b>                                                              |                                                                                       |                                              |   |                                                       |
|                                                                                       | DIMENSÕES<br>(54,00 m x 8,00m)                                                                                                 | LOCAL<br><br>IGARAPÉ-AÇU - 1º NR<br>PA-242 - VILA DO LIVRAMENTO<br>PONTE RIO MARACANÃ | CONTEÚDO<br><br>PERFIL<br>LONGITUDINAL<br>02 |   | ESCALA<br>INDICADA<br><br>PRANCHA<br><br><b>03/04</b> |
| DATA<br>NOVEMBRO /2025                                                                | VERSÃO<br><b>V-01</b>   |                                                                                       | TÉCNICO RESPONSÁVEL<br><br>_____             |   |                                                       |
| OPER. CAD<br>AMBIRE FÁRIA                                                             |   |                                                                                       |                                              |   |                                                       |



ASSINATURAS

Número do Protocolo: 2025/3636597

Anexo/Sequencial: 7

Este documento foi assinado eletronicamente na forma do Art. 6º do Decreto Estadual Nº 2.176, de 12/09/2018.

Assinatura(s) do Documento:

Assinado eletronicamente por: Jacob Santana Auday, CPF: \*\*\*.317.492-\*\*

Em: 12/11/2025 19:27:01

Aut. Assinatura: 237063d73f449f71b7fa1bee4d06135b2a2e5894a8bf2adb0ea7b9992f276674



Identificador de autenticação: eba24488-981c-4d7c-b00d-697183eccf51  
Confira a autenticidade deste documento em

<https://www.sistemas.pa.gov.br/validacao-protocolo>